



Lichtkasten für Kederdruck- Maßstab 1:10


Schnitt - Maßstab 1:10

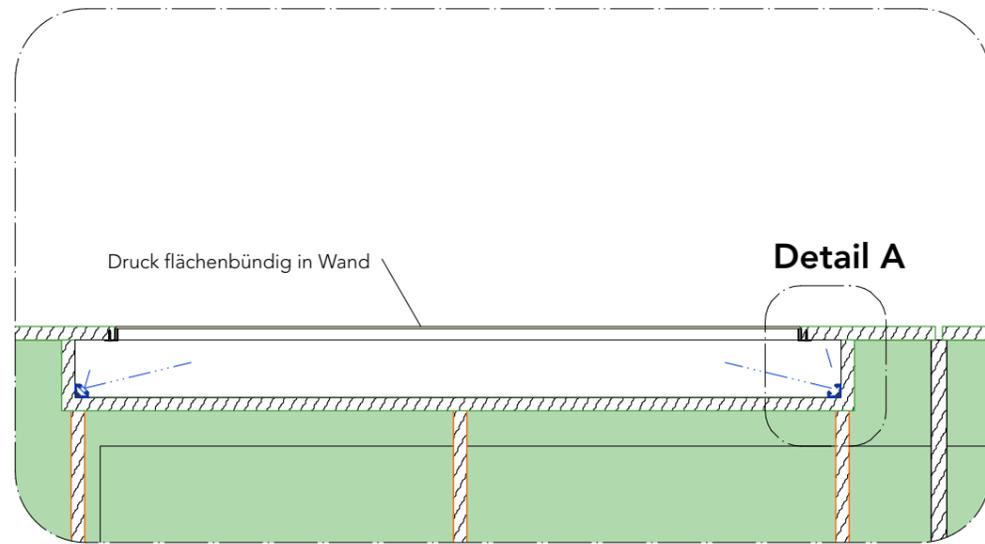

Detail A - Maßstab 1:2

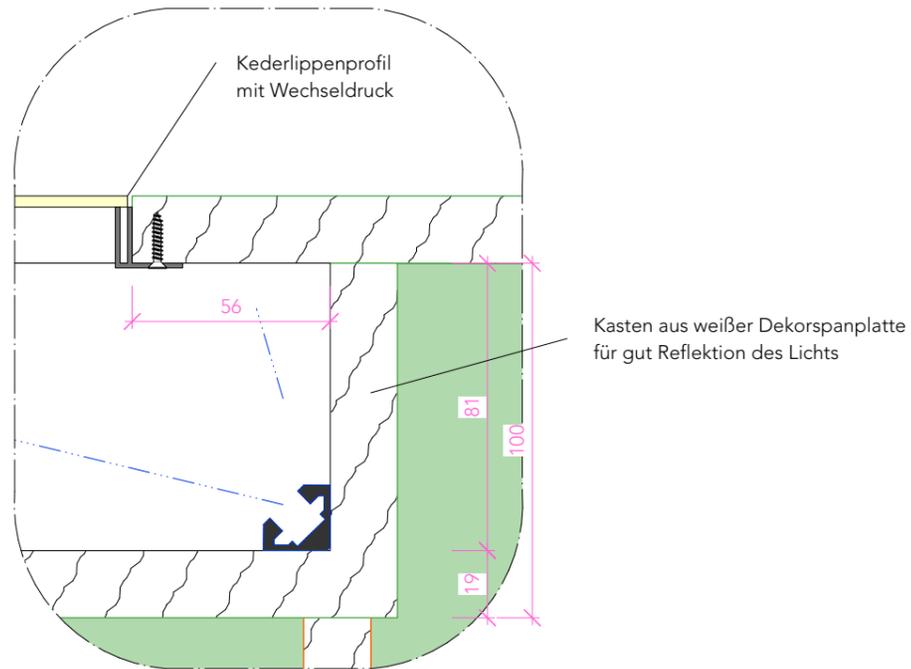

Schnitt Maßstab 1:10

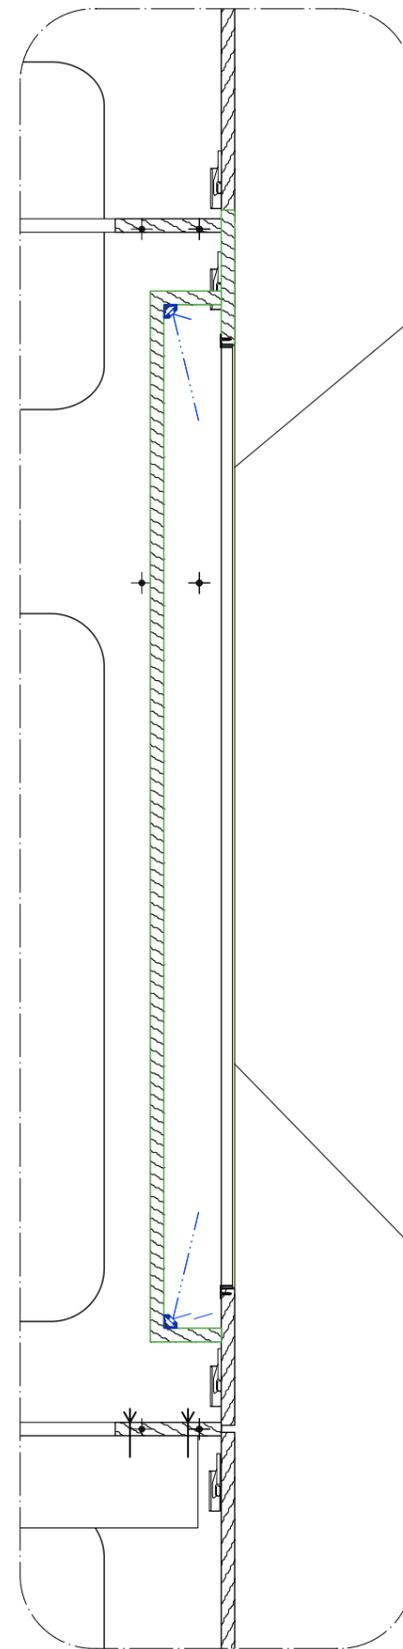

Kasten für LED Beleuchtung
an Front montiert.
LED Beleuchtung inkl. Montage wird bauseits gestellt.

Ausschnitt in Frontplatte

Alle Maße sind in Eigenverantwortung vor Ort durch das ausführende Gewerk zu prüfen. Dieses Dokument ist ausschließlich für den internen Gebrauch bestimmt. Jegliche Art der Vervielfältigung muss durch den Eigentümer Susanne de Werth genehmigt werden.

Projekt
"Barock in Bayern & Böhmen"
Bayerisch-Tschechische Landesausstellung 23/24

Planinhalt
071_A_BBB_Kederrdruck mit externem Lichtkasten

VORABZUG

Projektadresse
HdBG Regensburg

Auftraggeber
HdBG Haus der Bayerischen Geschichte

Datum
17.10.22

Maßstab
1:10/2

Format
DIN A3

Bauleitung
Susanne de Werth

INDEX		
Nr.	Datum	Änderung

Ausführungsdatum
Mai 2023

Gezeichnet von

Susanne de Werth
susanne@dewerth.eu
Tel: +49(0)160 531 0 931