




**PODEST 4 - Obj 146**

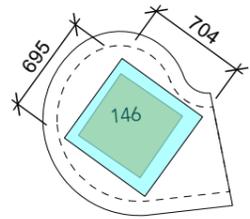

**Draufsicht Maßstab 1:50**

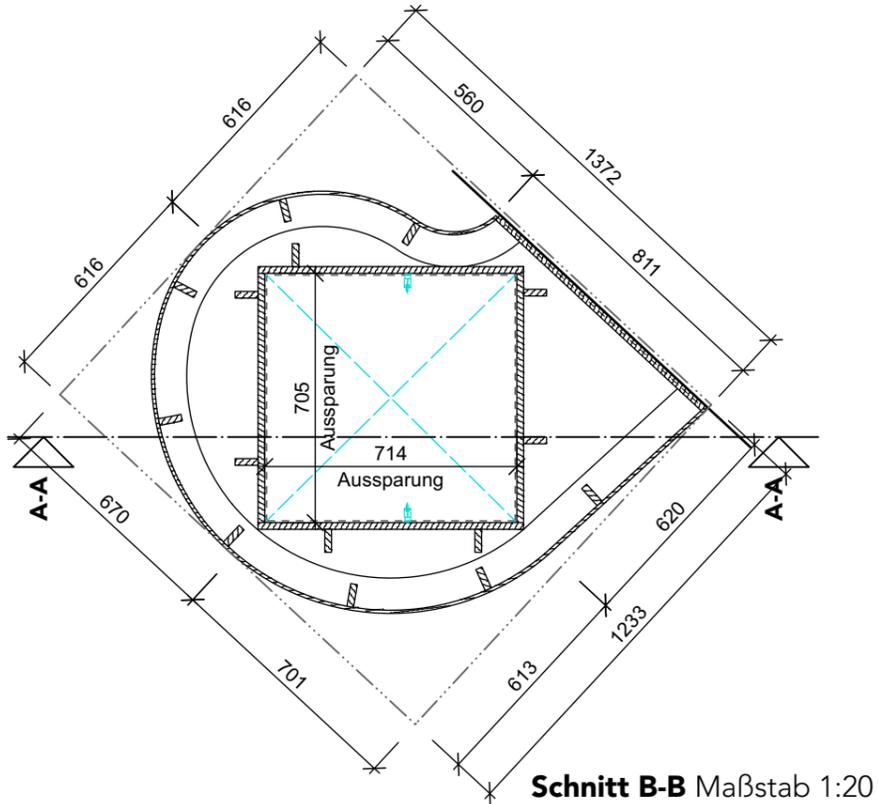


**Schnitt B-B Maßstab 1:20**

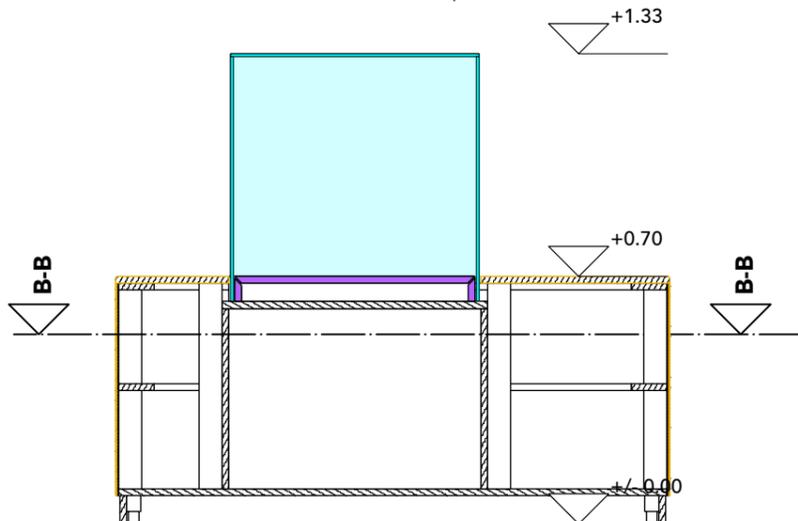


**Schnitt A-A Maßstab 1:20**


**PODEST 5 - Obj 150**

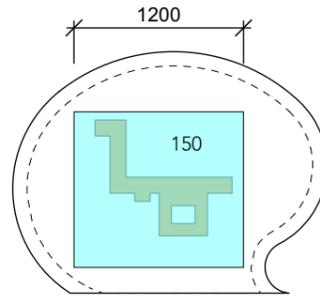

**Draufsicht Maßstab 1:50**

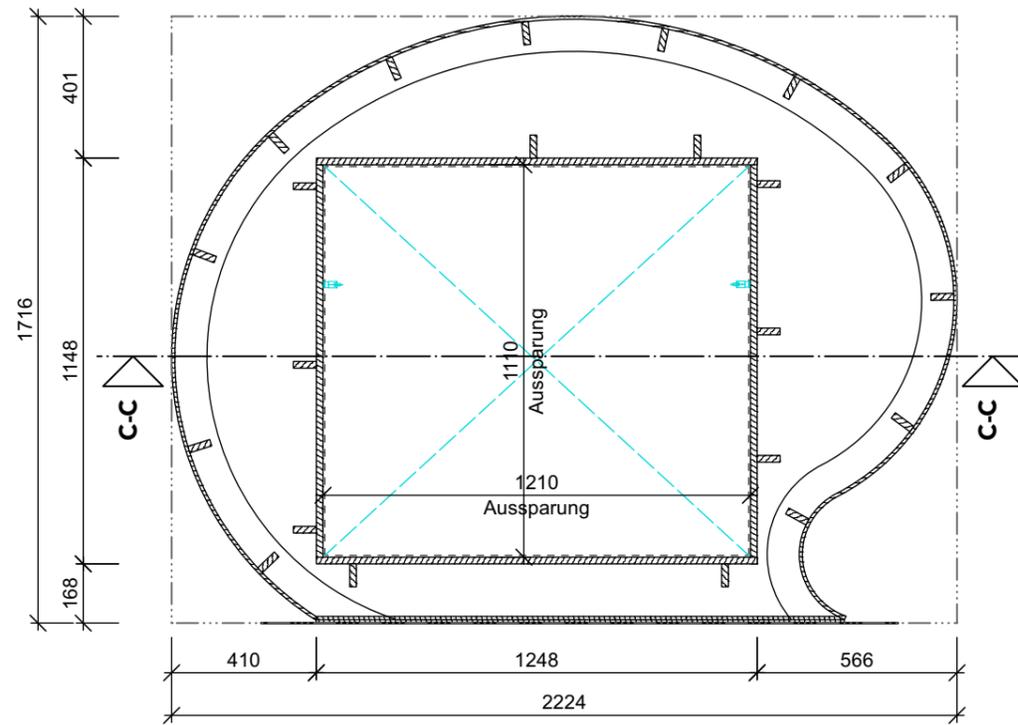

**Schnitt D-D Maßstab 1:20**

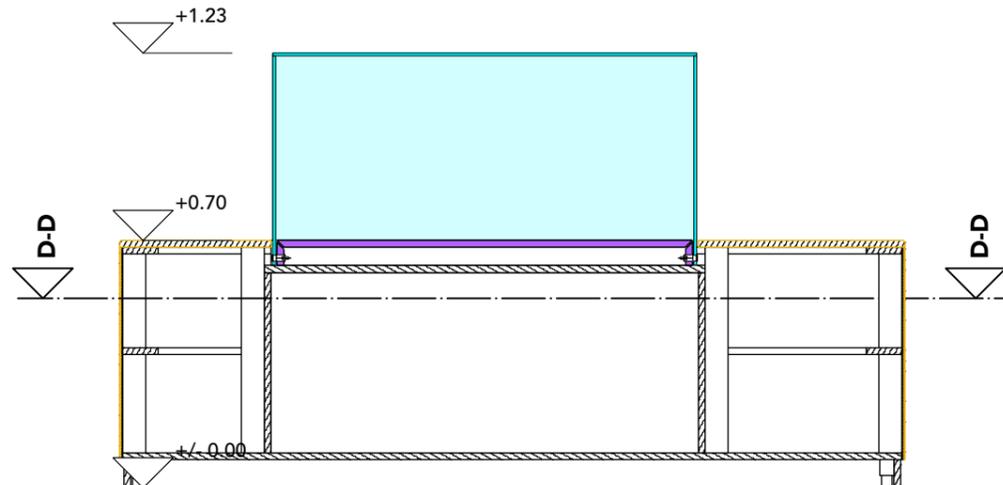


**Schnitt C-C Maßstab 1:20**

**PODEST Regeldetail - Oberkante 1:5**

Die Vitrinenhaube inkl. Sockel ist kein Bestandteil dieser Position. Leuchten und Kabel werden bauseits gestellt.

Podest in zwei Teile geteilt, um den Transport zu erleichtern. Alle Fugenbild sind mit Gestalter zu klären.

Wenn möglich, sollte der obere Teil aus einer einzigen Platte bestehen. Fugenbild mit Gestalter zu klären

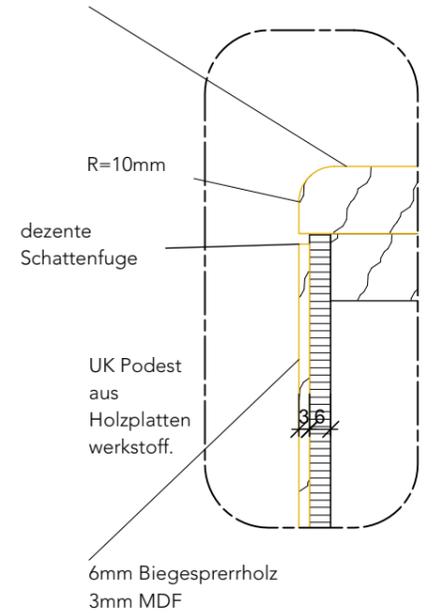

**PODEST - Sockel 1:5**

Haubenvitrinen Sockel aus MDF Lackiert, Farbe nach Angabe Projektleiter.


Sockel umlaufend auf Gehrung

Abstandshalter ca. 2mm

Bohrung Ø17

Bohrung Ø18

Druckzylinder (bauseits geliefert)

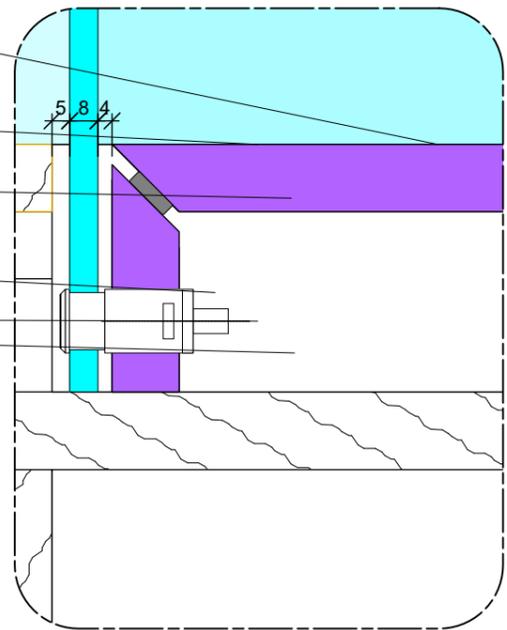

Alle Maße sind in Eigenverantwortung vor Ort durch das ausführende Gewerk zu prüfen. Dieses Dokument ist ausschließlich für den internen Gebrauch bestimmt. Jegliche Art der Vervielfältigung muss durch den Eigentümer Susanne de Werth genehmigt werden.

**Projekt**  
"Barock in Bayern & Böhmen"  
Bayerisch-Tschechische Landesausstellung 23/24

**Planinhalt**  
083-A-BBB-Podest 4 & 5

**VORABZUG**

**Projektadresse**  
HdBG Regensburg

**Auftraggeber**  
HdBG Haus der Bayerischen Geschichte

**Datum**  
17.10.22

**Maßstab**  
1:5/20/50

**Format**  
DIN A3

**Bauleitung**  
Susanne de Werth

**INDEX**

Nr.	Datum	Änderung

**Ausführungsdatum**  
Mai 2023

**Gezeichnet von**

Susanne de Werth  
susanne@dewerth.eu  
Tel: +49(0)160 531 0 931